


彰濱工業區線西區

伸港
線西

西區

三

慶安北路

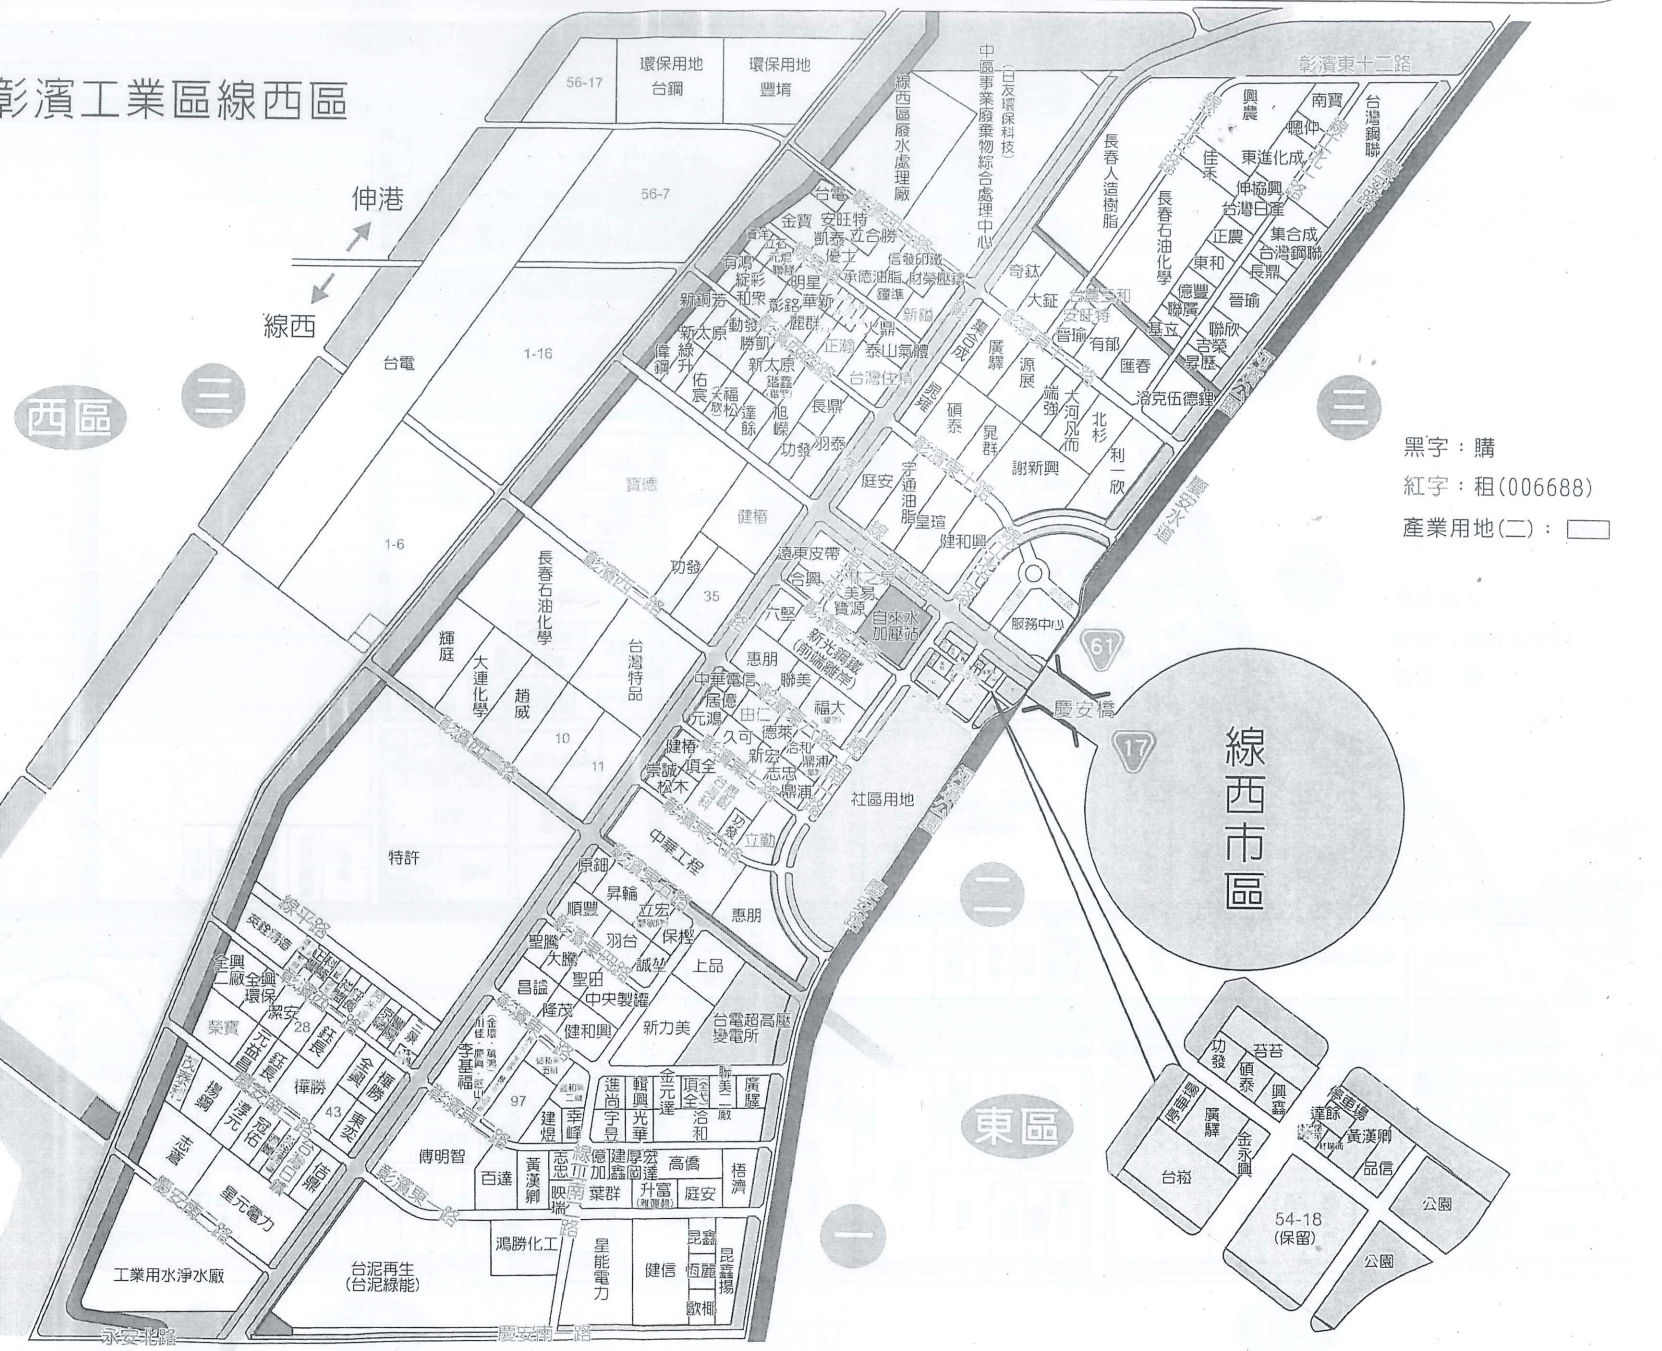

黑字：購
紅字：租(006688)
產業用地(二)：

61

線西市區

二


東區

17

54-18 (保留)

二



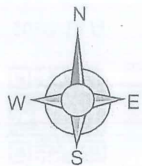

彰濱工業區鹿港區


休閒漁港

漁港用地

面積 143.8 ha


西區

東區


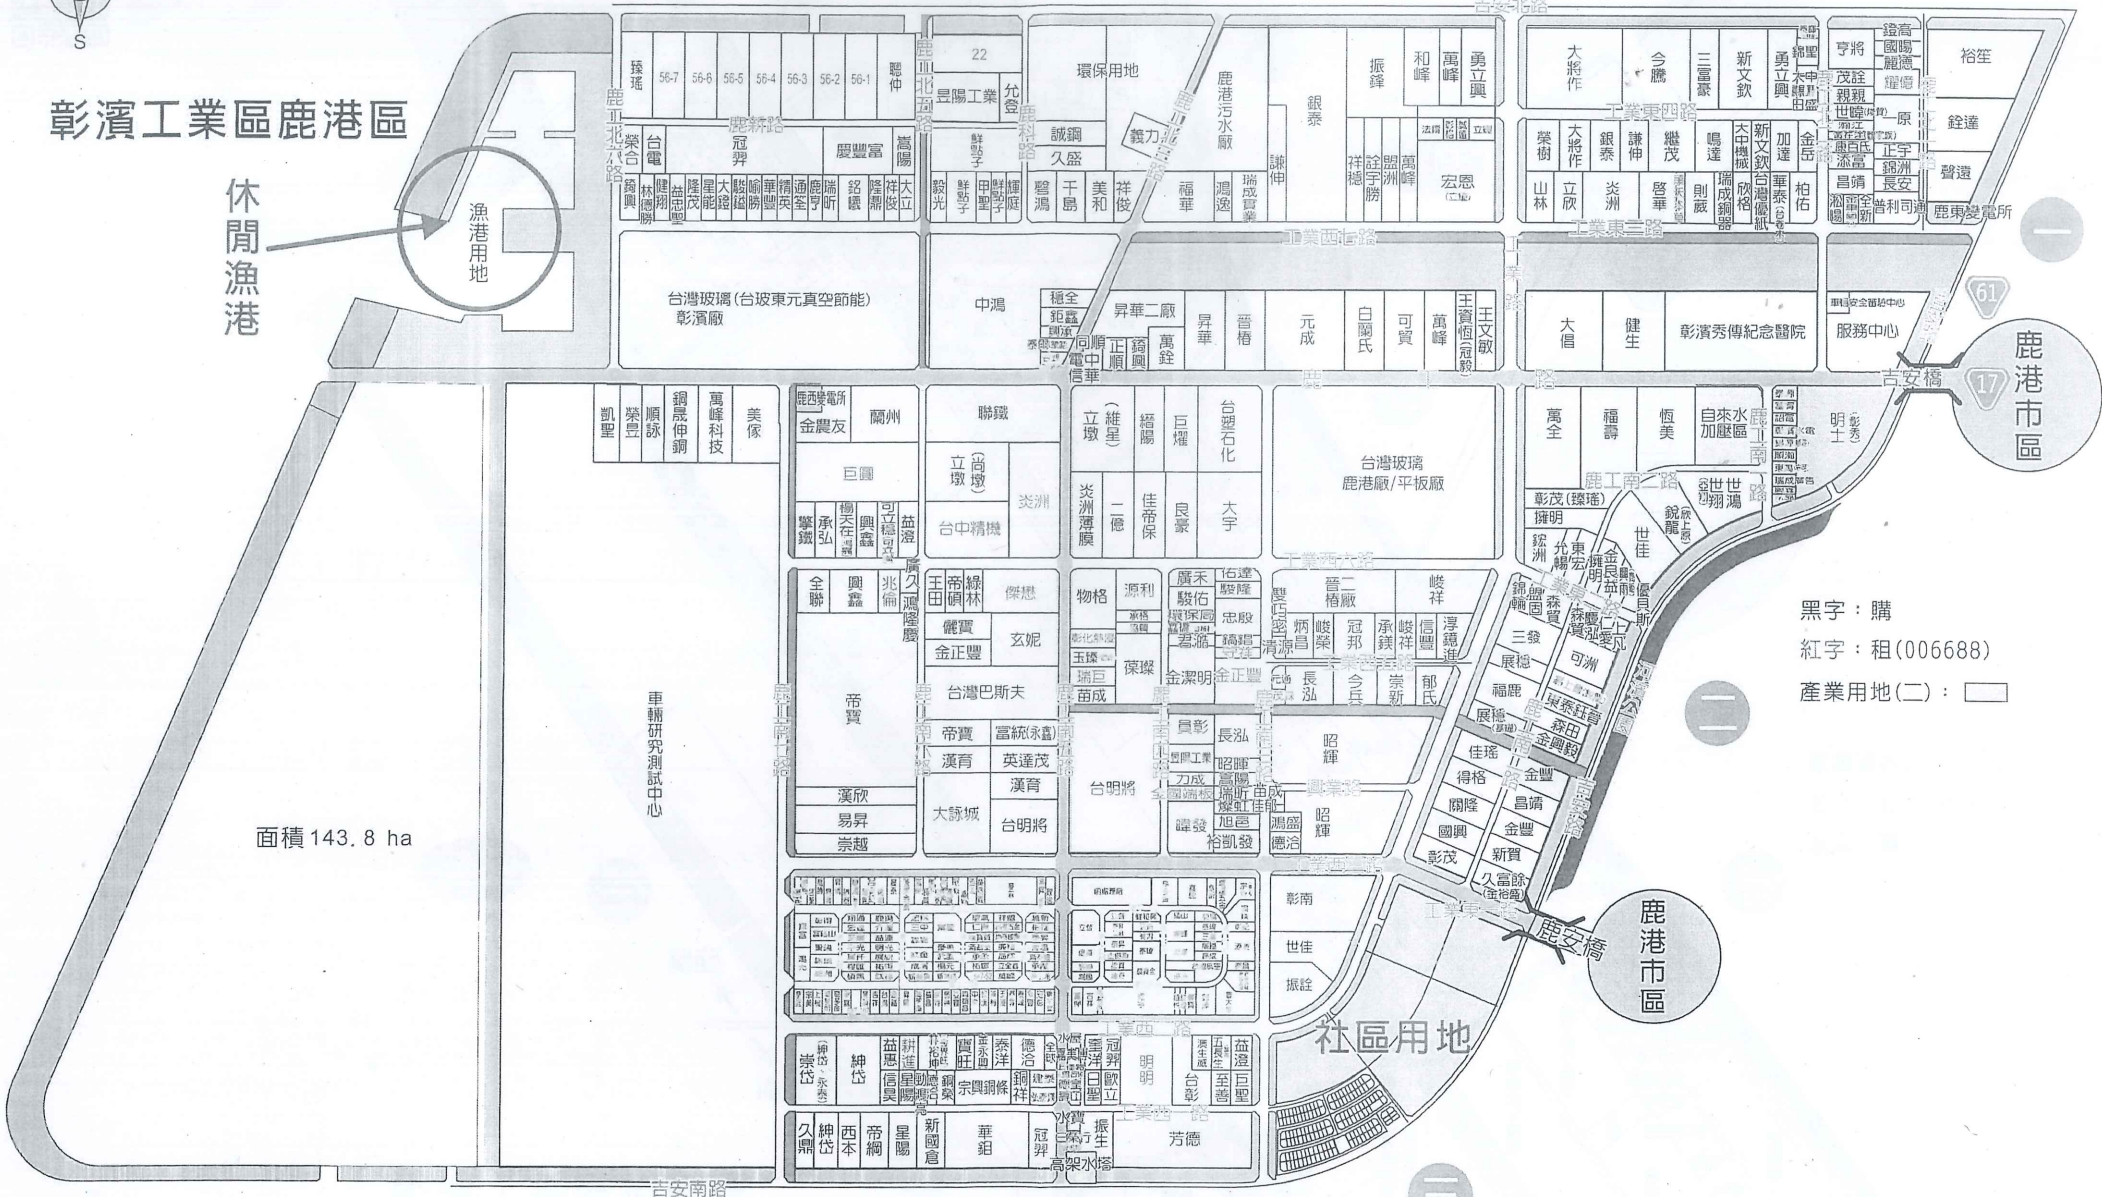


黑字：購
 紅字：租(006688)
 產業用地(二)：□



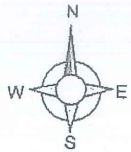

彰濱工業區崙尾區

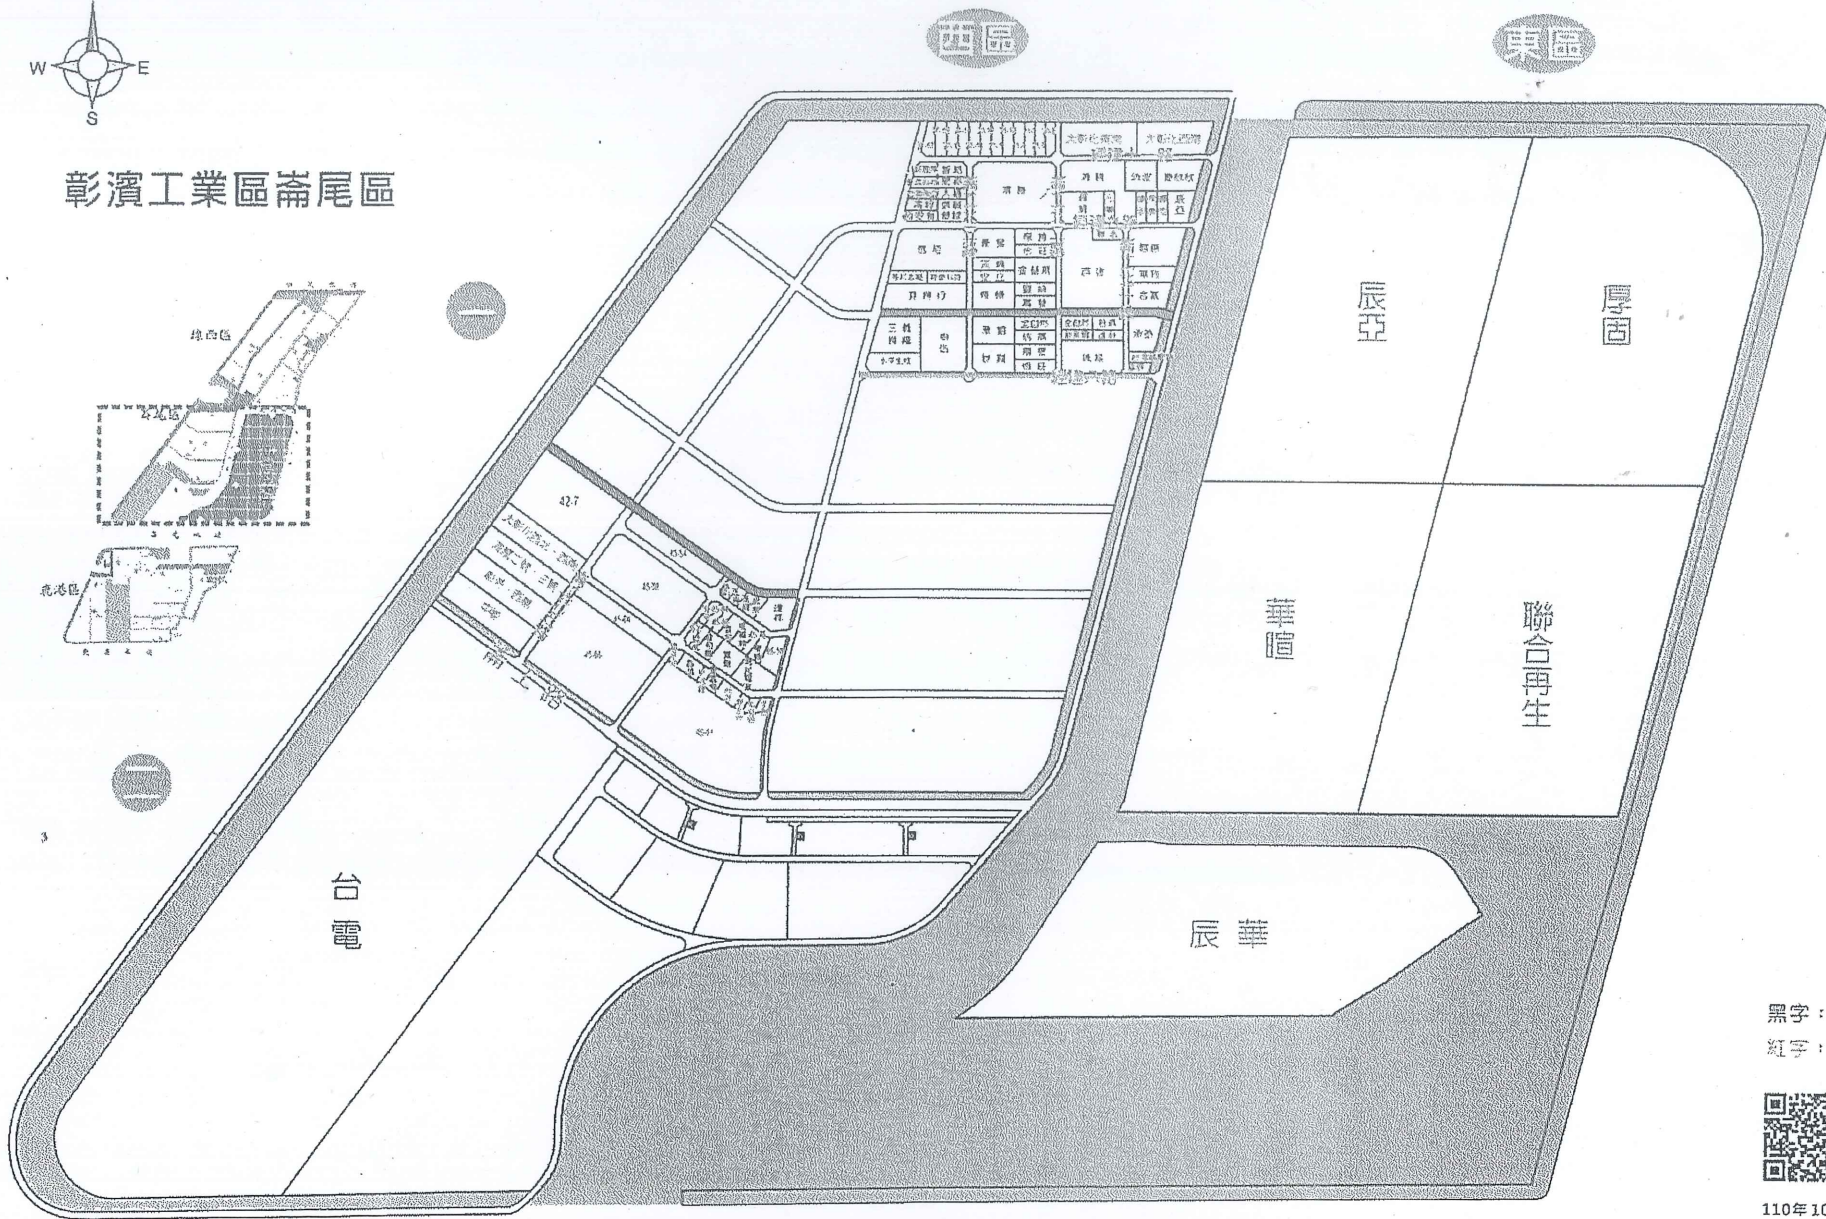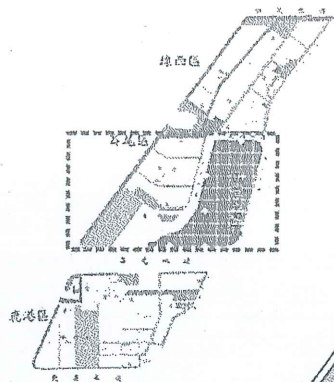

黑字：購
紅字：租



110年10月